



各階平面図

1階

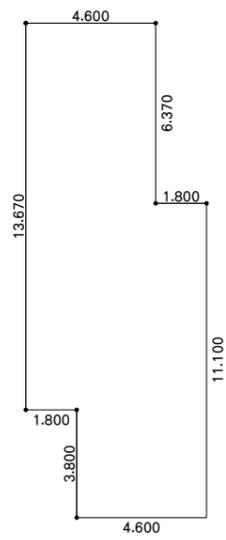


2階

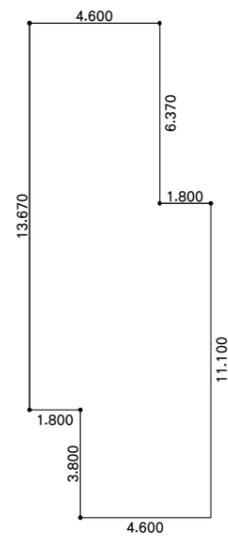

	求積	床面積
1	$4.6 \times 6.37 + 6.4 \times 7.3 + 4.6 \times 3.8 = 93.502$	93.50㎡
2	$4.6 \times 6.37 + 6.4 \times 7.3 + 4.6 \times 3.8 = 93.502$	93.50㎡

作成者	〇〇県〇〇市〇〇1丁目2番地3号 登記 太郎 印	縮尺	1/250
-----	-----------------------------	----	-------

家屋番号	番	建物図面
建物の所在	〇〇県〇〇市〇〇1丁目2番地3	

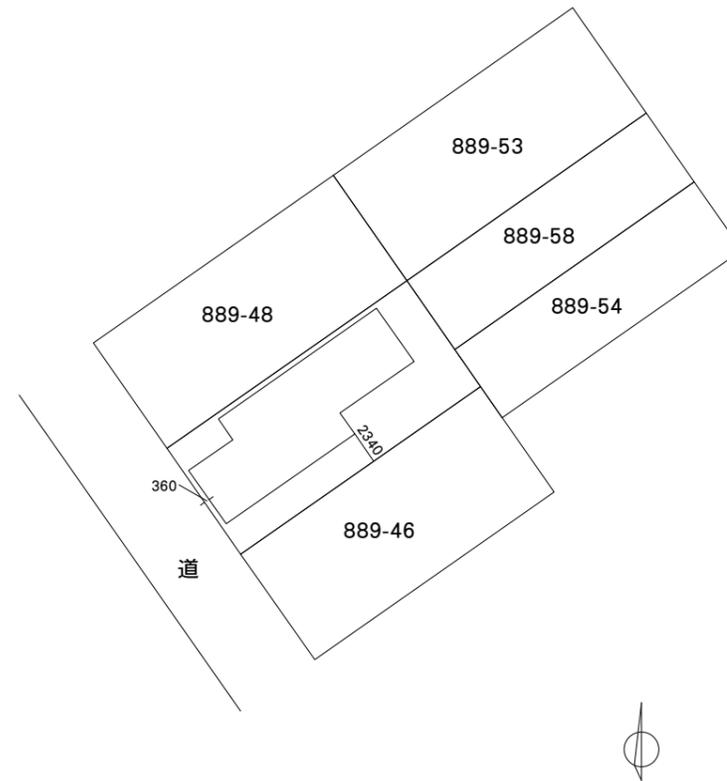

申請人	登記 太郎	縮尺	1/500
-----	-------	----	-------